



1 jelű mintakeresztszelvény - KÖu-2, KÖu-3, KÖu-4

Országos mellékutak külterületi szakaszai

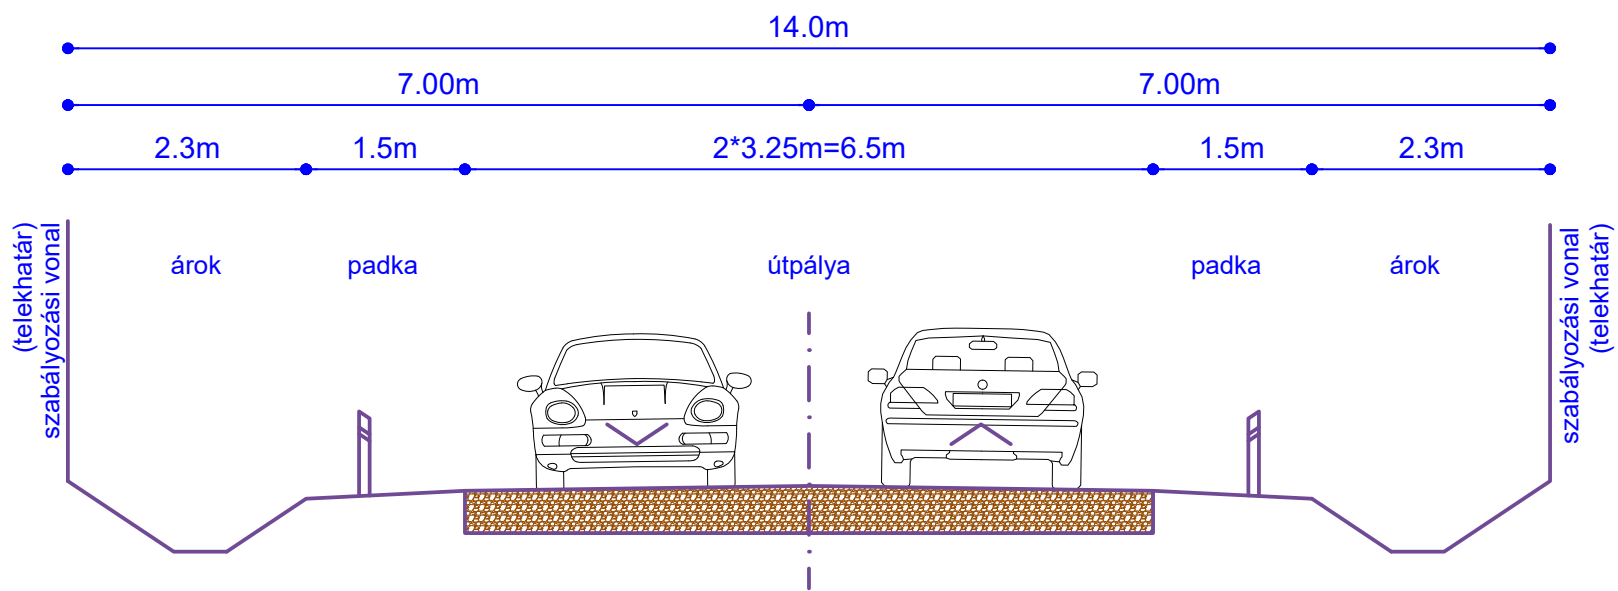

2 jelű mintakeresztszelvény KÖu-2

Országos mellékutak belterületi szakaszai

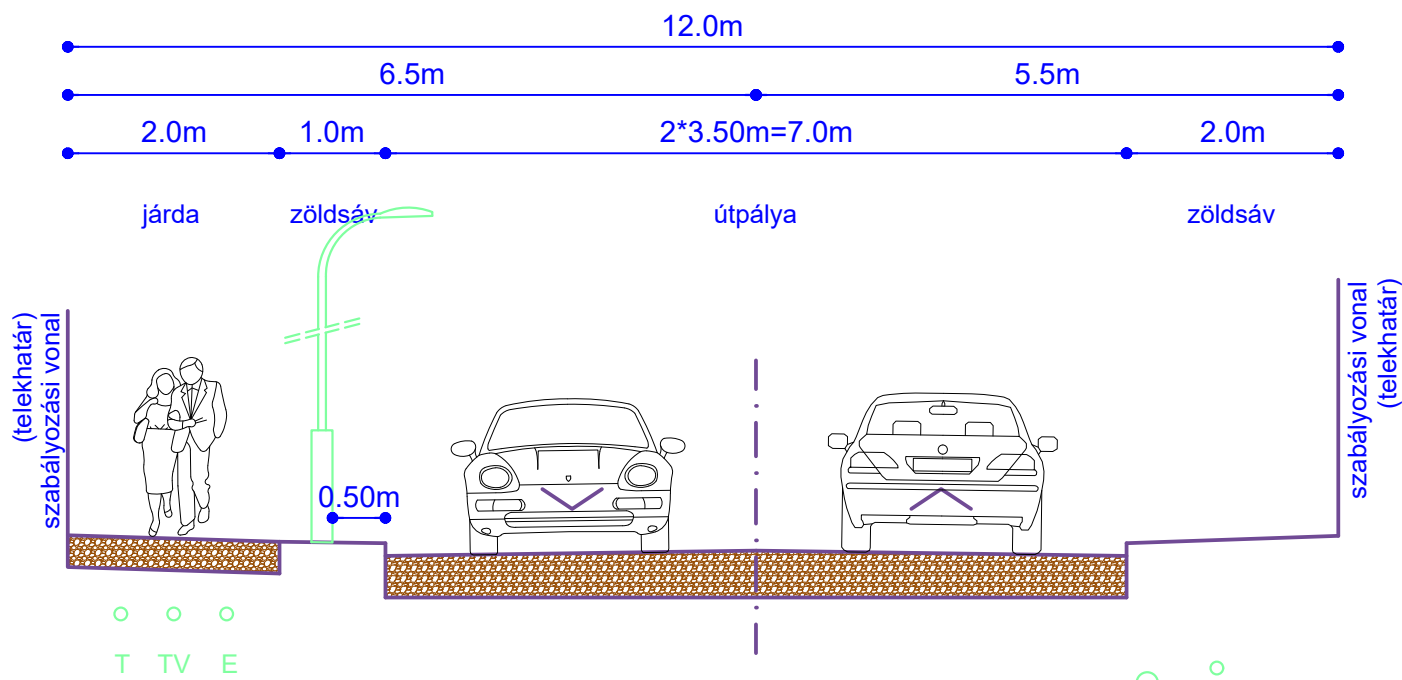


Jelmagyarázat:

- V vízvezeték
- Sz szennyvízcsatorna
- Cs csapadécsatorna
- Gf gázvezeték
- T telefon földkábel
- TV televízió földkábel
- E elektromos földkábel


3 jelű mintakeresztszelvény KÖu-3

Országos mellékutak belterületi szakaszai

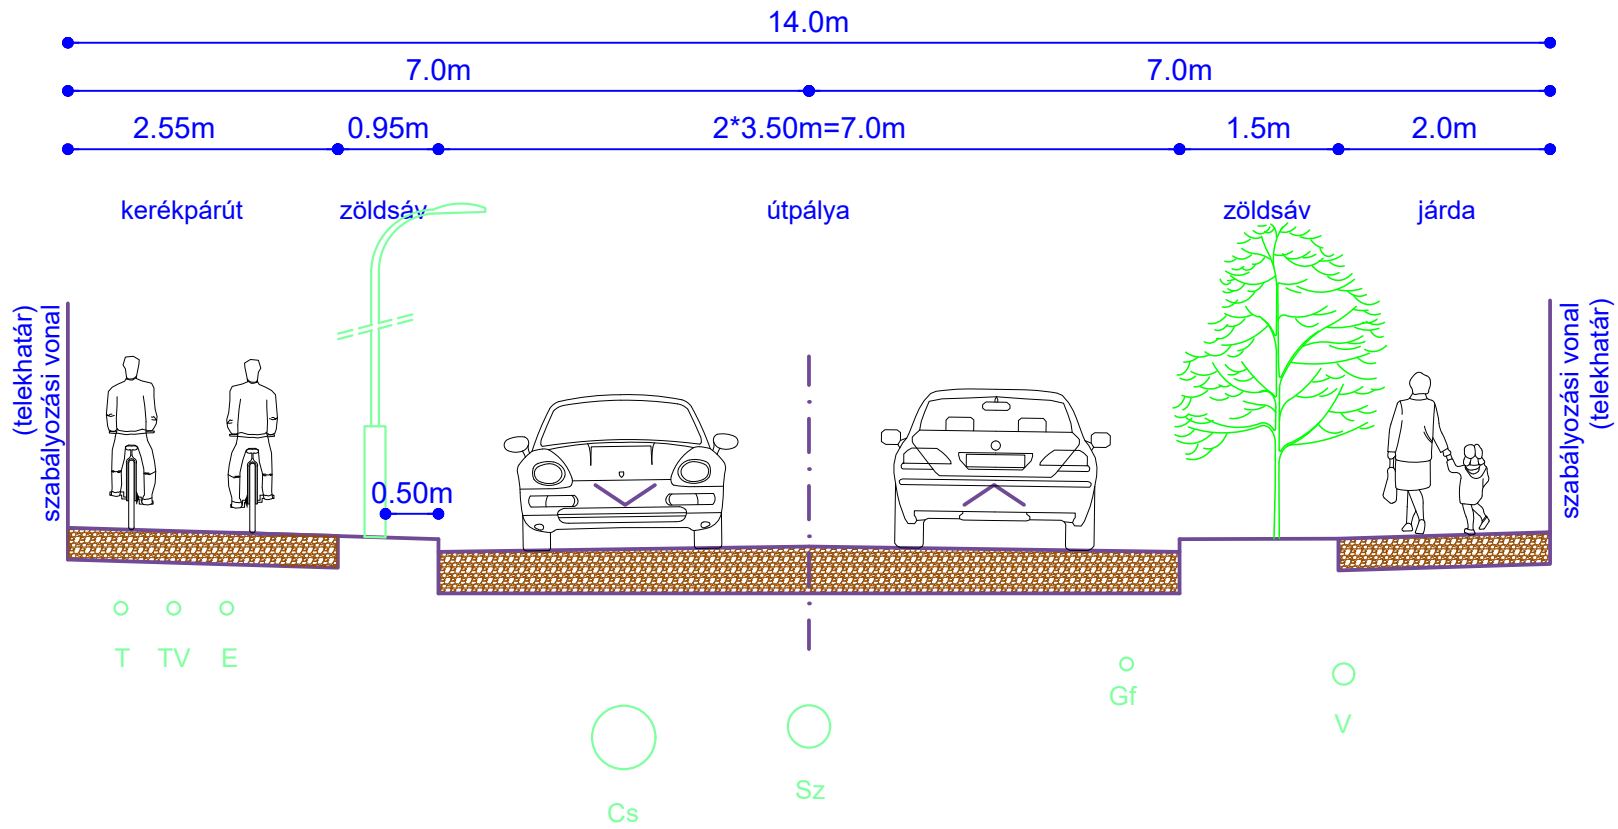


4 jelű mintakeresztszelvény KÖu-4

Országos mellékutak belterületi szakaszai

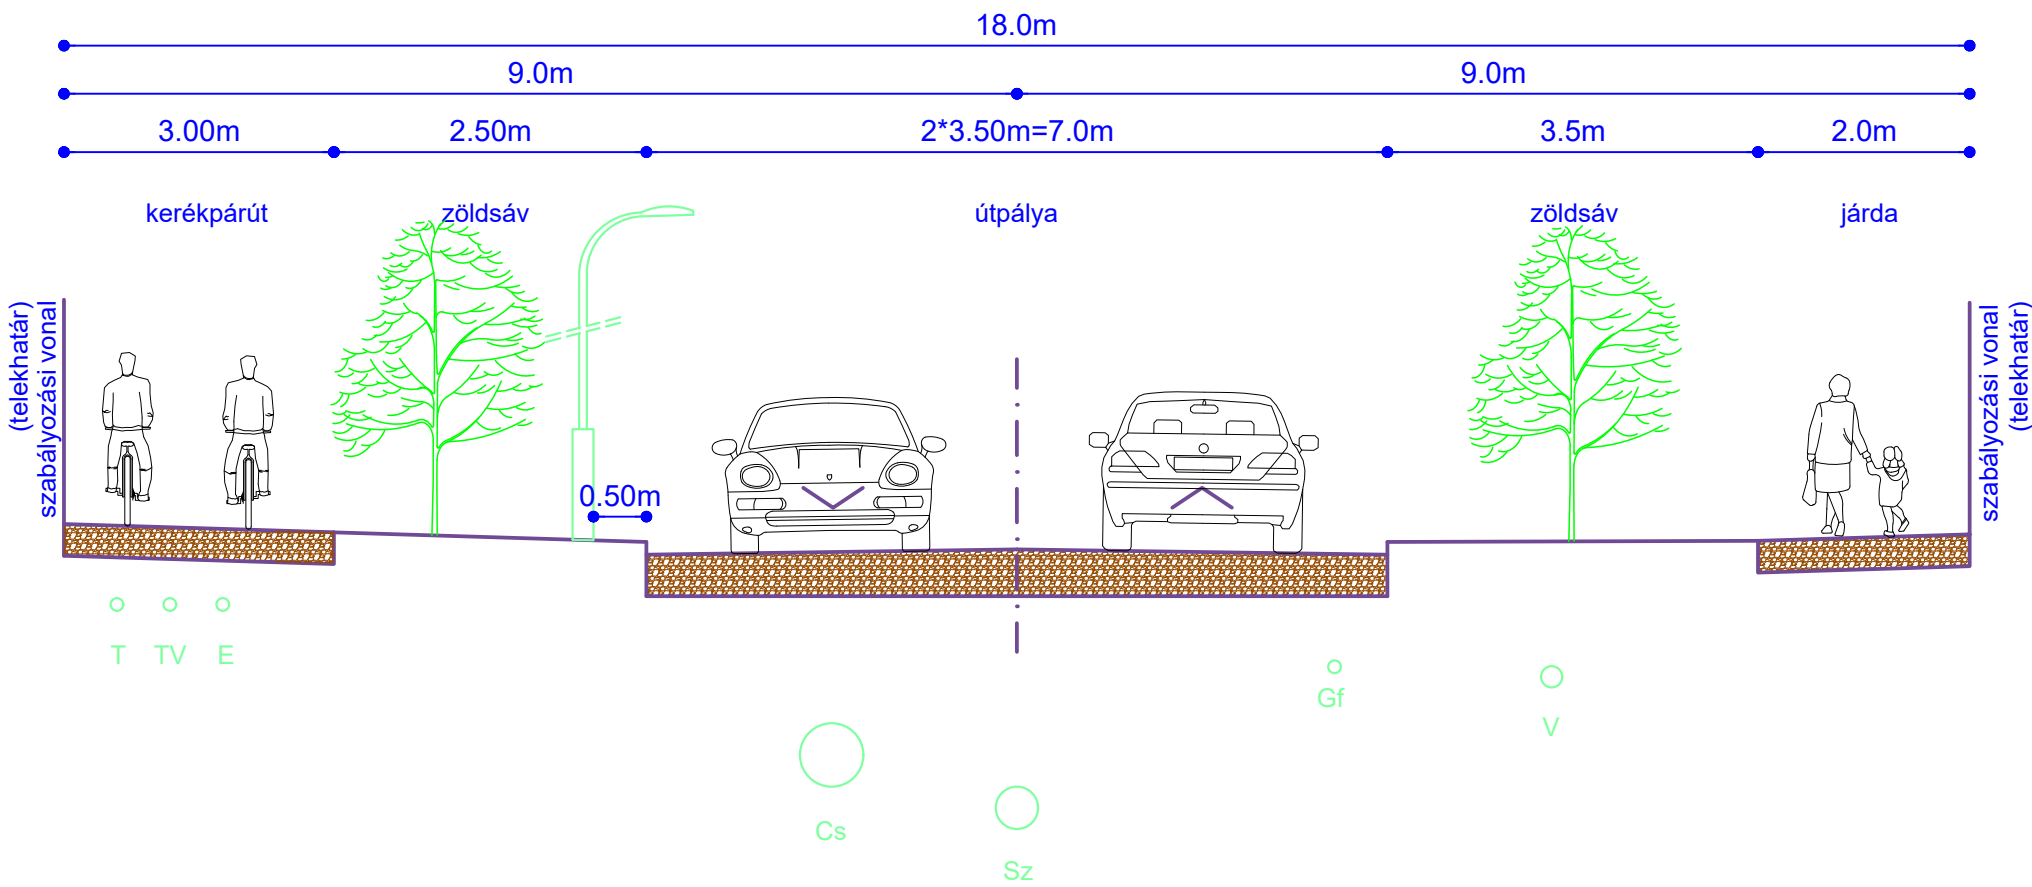


5 jelű mintakeresztszelvény KÖu-5

Kiszolgáló utak belterületi szakaszai
(kétrányú forgalmi renddel)

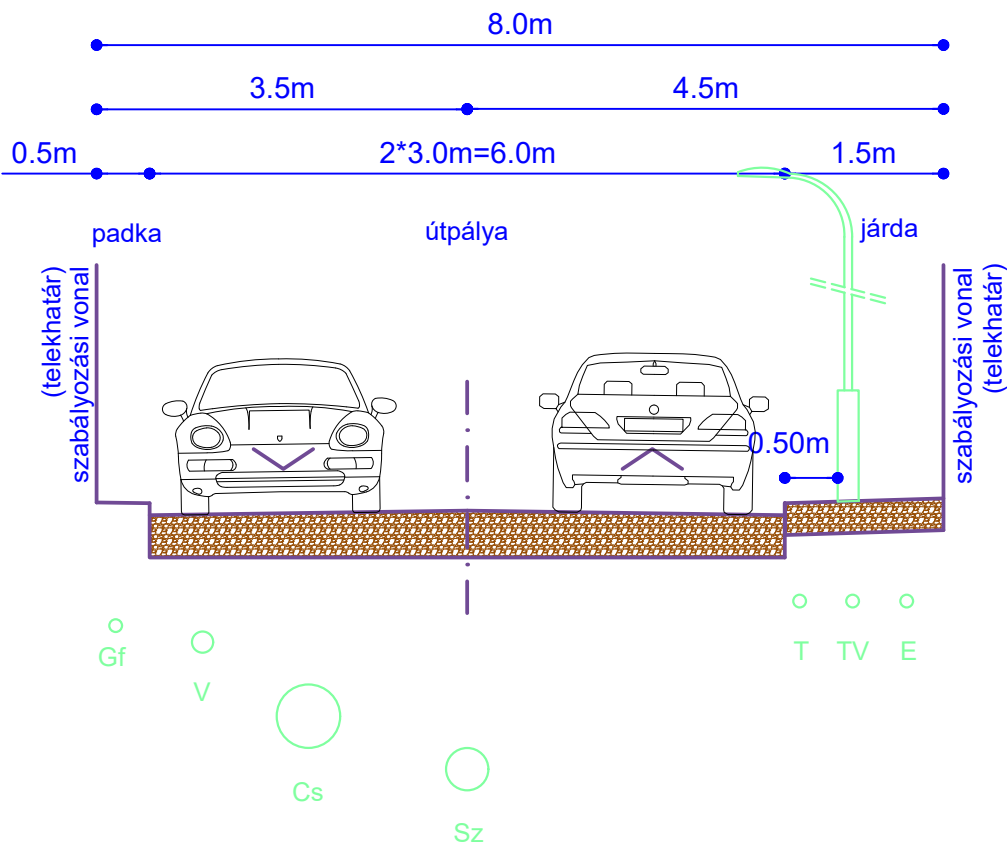

6 jelű mintakeresztszelvény KÖu-6

Kiszolgáló (föld) utak mintakeresztszelvénye
Külterületi mezőgazdasági utak
(javasolt kialakítása kitérőkkel)

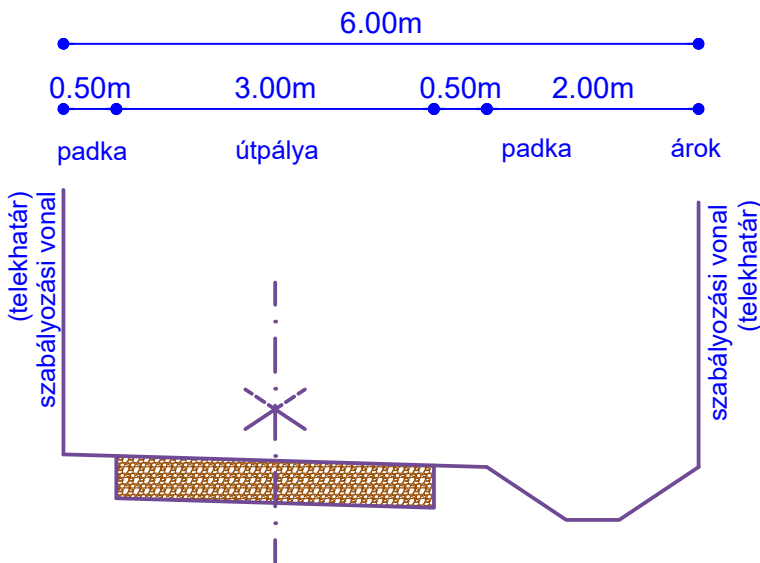

- Jelmagyarázat:
- V vízvezeték
 - Sz szennyvízcsatorna
 - Cs csapadékcsonna
 - Gf gázvezeték
 - T telefon földkábel
 - TV televízió földkábel
 - E elektromos földkábel